


KIÁLLÍTÓI PARKOLÓK

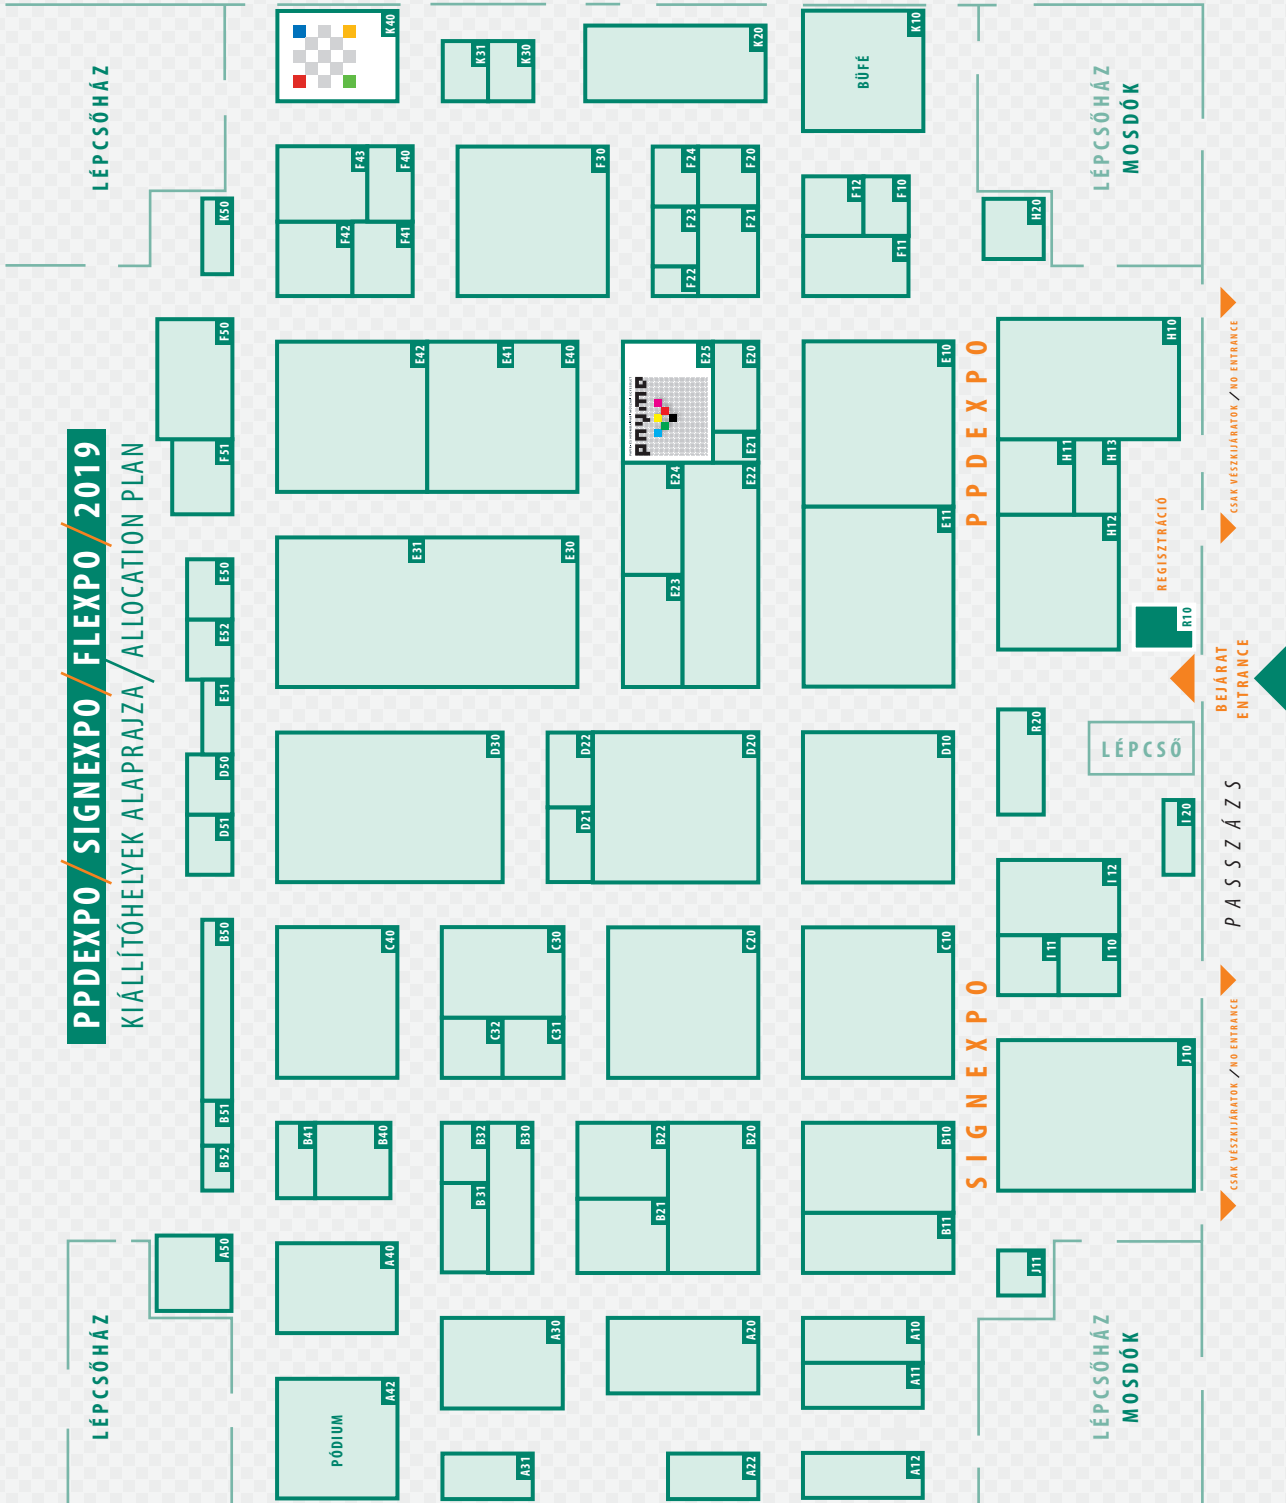

PPDEXPO / SIGNEXPO / FLEXP0 / 2019

KIÁLLÍTÓHELYEK ALAPRAJZA / ALLOCATION PLAN

LÉPCSŐHÁZ

LÉPCSŐHÁZ

LÉPCSŐHÁZ

LÉPCSŐHÁZ

LÉPCSŐHÁZ

MOSDÓK

MOSDÓK

SIGNEXPO

PPDEXPO

PPDEXPO